

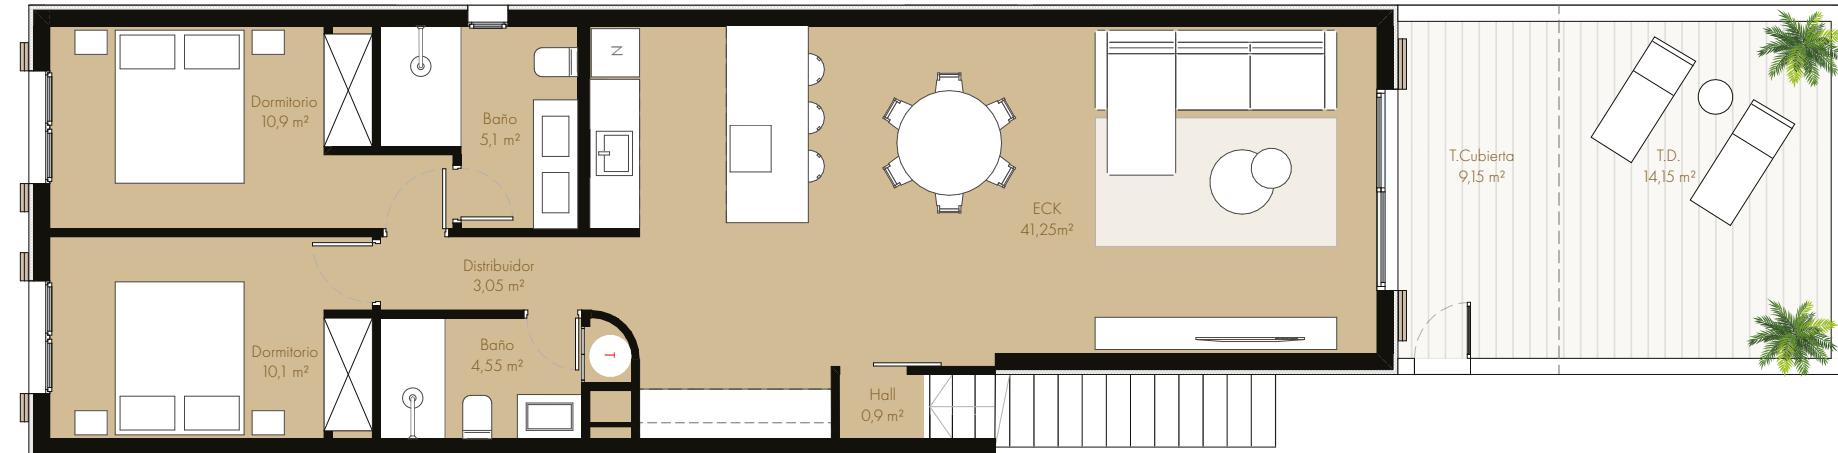


Bloque A	Sup. Construida Total	Sup. Vivienda	Sup. Terrazas	Sup. Box - A1	Dormitorios	Baños	Sup.Útil Total
Pl. Baja - A1	147,30m ²	88,75m ²	25,55m ²	33,00m ²	2	2	127,55m ²

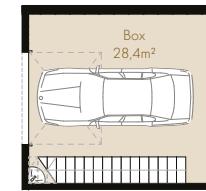

La promotora se reserva la facultad de modificar por imperativo de las Administraciones Competentes o por necesidades de la propia obra y comerciales, las características, distribución y superficies mostradas en el presente proyecto. El mobiliario aquí mostrado es únicamente orientativo y no forman parte de la vivienda ni están incluidos en el precio de compra.

Referencia: 2 metros

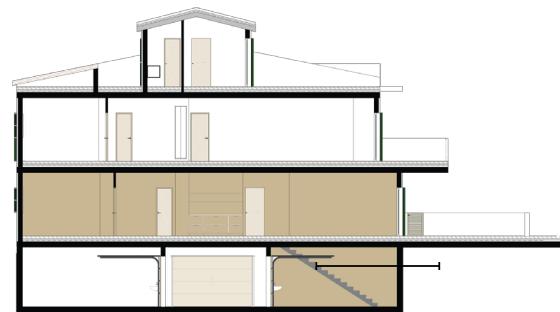